


# KOYO

ELEVATING  
HEALTHTECH

## 1. OBERGESCHOSS

 Büro / Conferencing / Co-Working  
558.2 m<sup>2</sup>



0 1 5 10


1:200 | A3

VERMARKTUNG

# CBRE

CBRE Switzerland  
Bärengasse 29, 8001 Zürich  
+41 44 226 30 00  
info.zurich@cbre.com

Elmin Keranovic  
+41 43 305 02 44  
elmin.keranovic@cbre.com

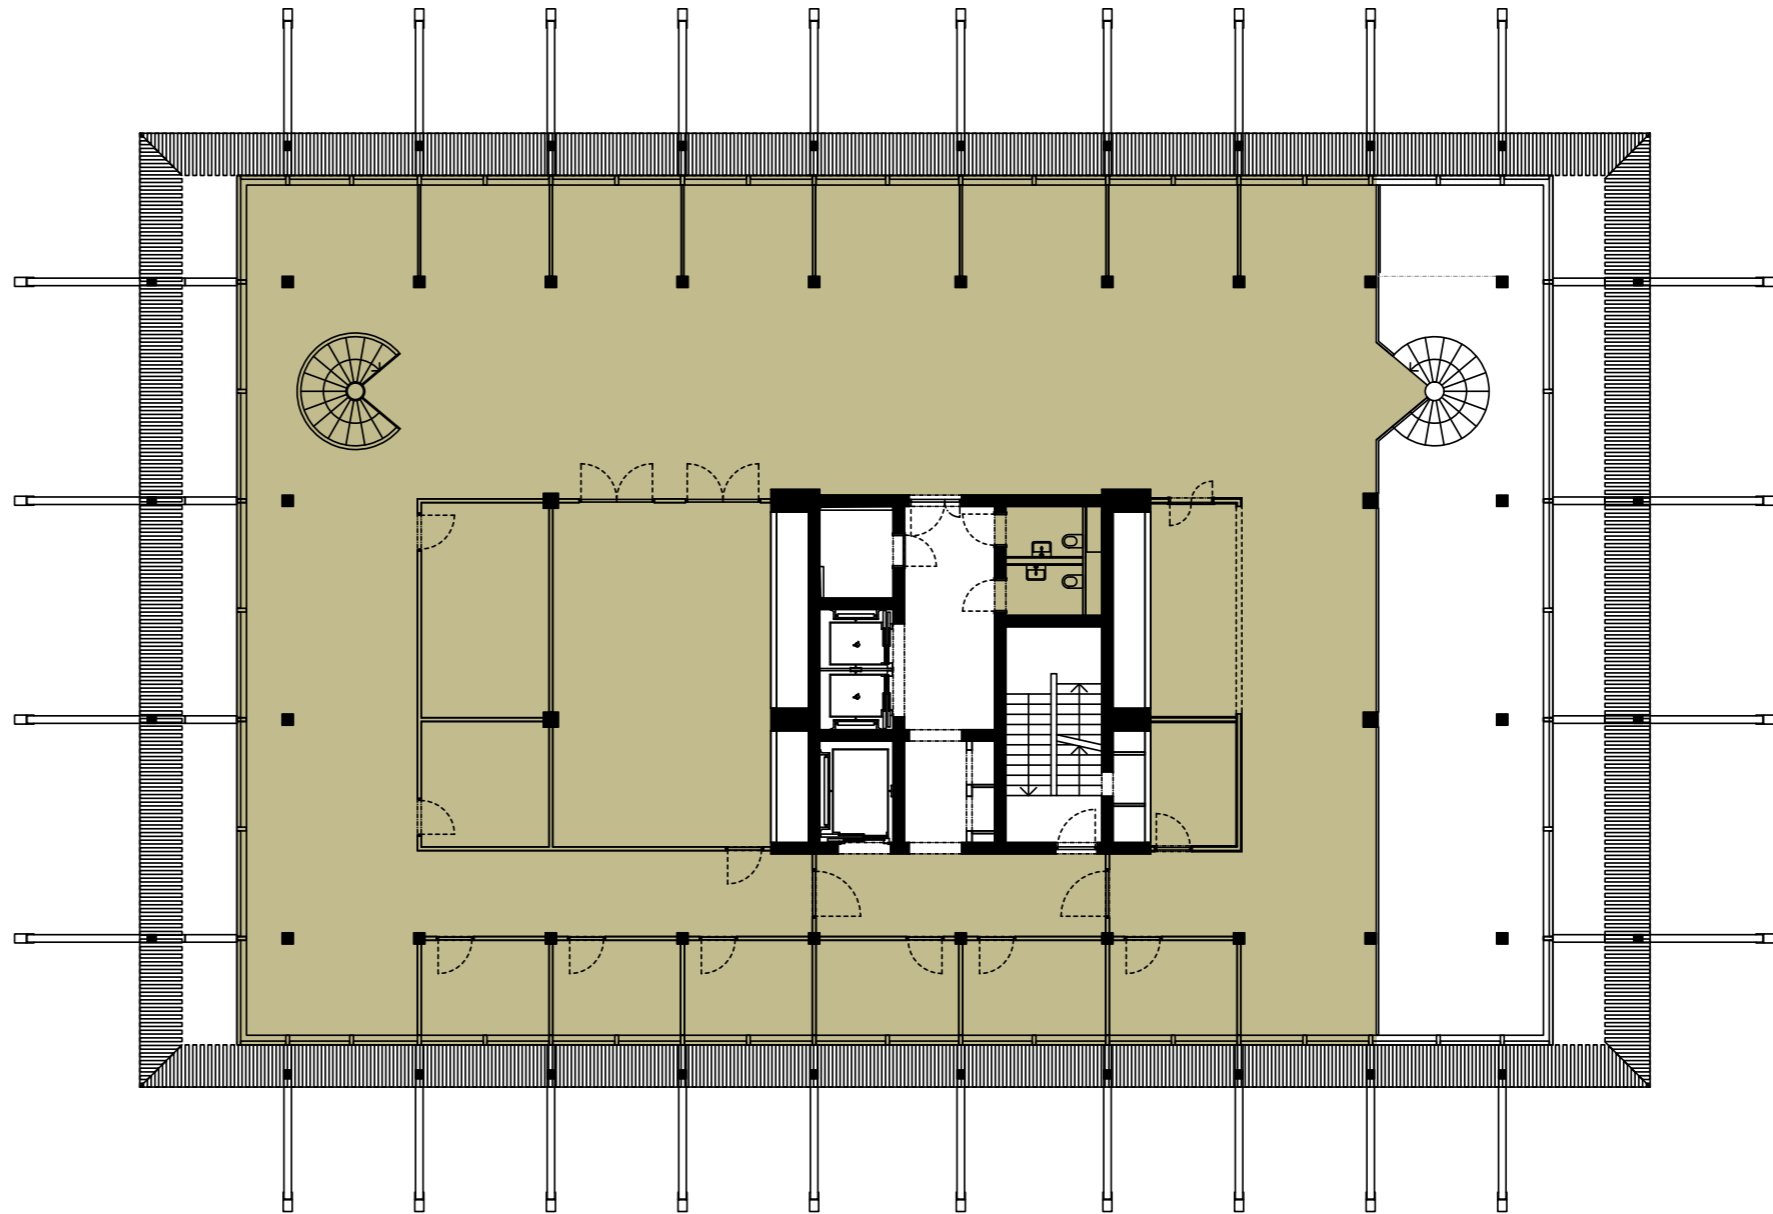

Alle Angaben, Pläne, Zeichnungen usw. sind unverbindlich. Änderungen und Anpassungen sind möglich und bleiben vorbehalten. Bei sämtlichen Flächen- und Höhenangaben handelt es sich um Circa-Masse. Keine Haftung.